


# ΕΦΗΜΕΡΙΣ ΤΗΣ ΚΥΒΕΡΝΗΣΕΩΣ
## ΤΗΣ ΕΛΛΗΝΙΚΗΣ ΔΗΜΟΚΡΑΤΙΑΣ

| ΑΘΗΝΑ<br>9 ΔΕΚΕΜΒΡΙΟΥ 1991 | ΤΕΥΧΟΣ ΔΕΥΤΕΡΟ | ΑΡΙΘΜΟΣ ΦΥΛΛΟΥ<br>997 |
|---|---|---|


## ΠΕΡΙΕΧΟΜΕΝΑ

### ΥΠΟΥΡΓΙΚΕΣ ΑΠΟΦΑΣΕΙΣ ΚΑΙ ΕΓΚΡΙΣΕΙΣ



## ΥΠΟΥΡΓΙΚΕΣ ΑΠΟΦΑΣΕΙΣ & ΕΓΚΡΙΣΕΙΣ

Αριθ. 2068642/6040/0022 (1)

Καθορισμός αμοιβής υπαλλήλων της Γ.Γ.ΕΣΥΕ για εργασία, πέραν του κανονικού ωραρίου, καθώς και των ιδιωτών - συνεργατών για την αναθεώρηση της Στατιστικής Ταξινόμησης των Κλάδων Οικονομικής Δραστηριότητας (ΣΤΑΚΟΔ) και την προσαρμογή της προς την αντίστοιχη Κοινοτική Ονοματολογία (NACE, Αναθ. 1).

### ΟΙ ΥΠΟΥΡΓΟΙ
### ΕΘΝΙΚΗΣ ΟΙΚΟΝΟΜΙΑΣ ΚΑΙ ΟΙΚΟΝΟΜΙΚΩΝ

Έχοντας υπόψη:

1. Τις διατάξεις:

α. Του Ν.Δ. 3627/56 «Περί οργανώσεως της ΕΣΥΕ» του Π.Δ. 224/86 «Σύσταση Γενικής Γραμματείας ΕΣΥΕ» και του Π.Δ. 545/88 «Οργανισμός ΥΠΕΘΟ».

β. Του άρθρου 35 του Ν. 992/79 «περί οργανώσεως των Διοικητικών Υπηρεσιών δια την εφαρμογήν της Συνθήκης Προσχωρήσεως της Ελλάδος εις τας Ευρωπαϊκάς Κοινότητας και ρυθμίσεως συναφών θεσμικών και οργανωτικών θεμάτων».

γ. Του Ν. 1558/85 «Κυβέρνηση και Κυβερνητικά Όργανα».

δ. Του Ν. 754/78 «περί ρυθμίσεως των αποδοχών των δημοσίων υπαλλήλων».

ε. Του άρθρου 40 του Ν. 849/78 «περί παροχής κινήτρων δια την ενίσχυσιν της περιφερειακής και οικονομικής αναπτύξεως της Χώρας».

2. Την απόφαση του Αναπληρωτή Υπουργού Εθνικής Οικονομίας αριθ. 11040/Β666/13.6.1991 με θέμα «Ανάθεση στη Γενική Γραμματεία Εθνικής Στατιστικής Υπηρεσίας της Ελλάδος των εργασιών αναθεώρησης της Στατιστικής Ταξινόμησης των Κλάδων Οικονομικής Δραστηριότητας (ΣΤΑΚΟΔ) και προσαρμογής της προς την αντίστοιχη Κοινοτική Ονοματολογία Δραστηριοτήτων (NACE, Αναθ. 1)» (ΦΕΚ 478/1.7.1991 τ. Β').

3. Την απόφαση του Γενικού Γραμματέα ΕΣΥΕ αριθ. 11969/3467/28.6.1991 με θέμα «Έγκριση χρησιμοποίησης μονίμων και με σχέση εργασίας ιδιωτικού δικαίου υπαλλήλων της Γ.Γ.ΕΣΥΕ και ιδιωτών συνεργατών για την αναθεώρηση της ΣΤΑΚΟΔ και την προσαρμογή της προς τη NACE, Αναθ. 1 (Συμβόλαιο Νο 0261002 EUROSTAT)» (ΦΕΚ 503/11.7.1991, τ. Β').

4. Το γεγονός ότι οι ανωτέρω εργασίες χρηματοδοτούνται από τις Ευρωπαϊκές Κοινότητες βάσει του Συμβολαίου Νο 0261002/27.8.1990 που έχει υπογραφεί από την EUROSTAT και τη Γ.Γ.ΕΣΥΕ.

5. Σχετική εισήγηση της Δ/νσης Μεθοδολογίας και Ανάλυσης.

6. Την υπ' αριθ. Υ 1489/91 κοινή απόφαση Πρωθυπουργού και Υπουργού Οικονομικών, αποφασίζουμε:

1. Καθορίζουμε την αποζημίωση των μονίμων και με σύμβαση ιδιωτικού δικαίου υπαλλήλων της ΕΣΥΕ που εργάσθηκαν από 11.7.91 μέχρι 29.8.91 πέραν του κανονικού συνήθους υπερωριακού ωραρίου εργασίας καθώς και των ιδιωτών συνεργατών που απασχολήθηκαν με τις εργασίες αναθεώρησης της ΣΤΑΚΟΔ και προσαρμογής της προς τη NACE, Αναθ. 1 ως εξής:

Α. Εποπτεία εργασιών, παροχή τεχνικών συμβουλών και επίλυση τεχνικών και λειτουργικών προβλημάτων:

Εφάπαξ αποζημίωση τετρακοσίων χιλιάδων (400.000) δρχ. σε ένα (1) υπάλληλο (Γεν. Δ/ντής Γ.Γ.ΕΣΥΕ).

Β. Σχεδιασμός, οργάνωση και συντονισμός εργασιών:
Εφάπαξ αποζημίωση τριακοσίων ογδόντα χιλιάδων (380.000) δρχ. σε ένα (1) υπάλληλο.

Γ. Εργασίες αναθεώρησης της ΣΤΑΚΟΔ και προσαρμογής της προς τη NACE, Αναθ. 1:
α. Εφάπαξ αποζημίωση τριακοσίων χιλιάδων (300.000) δρχ. σε έξι (6) υπαλλήλους.
β. Εφάπαξ αποζημίωση διακοσίων χιλιάδων (200.000) δρχ. σε δύο (2) υπαλλήλους.
γ. Εφάπαξ αποζημίωση εκατόν πενήντα χιλιάδων (150.000) δρχ. σε επτά (7) υπαλλήλους.
δ. Εφάπαξ αποζημίωση εκατό χιλιάδων (100.000) δρχ. σε ένα (1) υπάλληλο.
ε. Εφάπαξ αποζημίωση εκατό χιλιάδων (100.000) δρχ. σε τρεις (3) ιδιώτες - συνεργάτες.

Δ. Εργασίες πρακτικογράφησης και αντιστοίχησης της ΣΤΑΚΟΔ προς τη NACE, Αναθ. 1 και NACE, Αναθ. 1 προς ΣΤΑΚΟΔ:
Εφάπαξ αποζημίωση διακοσίων χιλιάδων (200.000) δρχ. σε ένα (1) υπάλληλο.

Ε. Εργασίες γραμματειακής εξυπηρέτησης:
α. Εφάπαξ αποζημίωση εκατόν πενήντα χιλιάδων (150.000) δρχ. σε τρεις (3) υπαλλήλους.
β. Εφάπαξ αποζημίωση εκατό χιλιάδων (100.000) δρχ. σε έξι (6) υπαλλήλους.

ΣΤ. Εργασίες εκδόσεων και Εκτυπώσεως:
Εφάπαξ αποζημίωση εκατό χιλιάδων (100.000) δρχ. σε έξι (6) υπαλλήλους.

Η ανωτέρω αποζημίωση θα καταβληθεί με τον περιορισμό ότι για κάθε μήνα δεν θα υπερβαίνει, μαζί με τυχόν άλλες πρόσθετες απολαβές, το σύνολο των αποδοχών της οργανικής θέσεως εκάστου υπαλλήλου.

Τα ονόματα των υπαλλήλων της Γ.Γ.ΕΣΥΕ και των ιδιωτών - συνεργατών που εργάστηκαν κατά τα ανωτέρω θα προκύπτουν από απόφαση του Γεν. Γραμματέα ΕΣΥΕ.

Η βεβαίωση ότι οι εργασίες έγιναν κυρίως εκτός του κανονικού και του συνήθους υπερωριακού ωραρίου (βραδυνές και νυχτερινές ώρες, Σαββατοκύριακα και λοιπές αργίες) θα γίνει από τον Προϊστάμενο της Δ/νσης που ανήκει κάθε υπάλληλος ή από τον νόμιμο αναπληρωτή του.

2. Η δαπάνη για τις ανωτέρω αποζημιώσεις θα βαρύνει τις πιστώσεις Προϋπολογισμού Εξόδων της Γ.Γ.ΕΣΥΕ έτους 1991 με κωδικό αριθμό εξόδου 5354 του Ειδικού Φορέα 13-150.

Η απόφαση αυτή να δημοσιευθεί στην Εφημερίδα της Κυβερνήσεως.

Αθήνα, 19 Νοεμβρίου 1991

ΟΙ ΥΠΟΥΡΓΟΙ

| ΕΘΝΙΚΗΣ ΟΙΚΟΝΟΜΙΑΣ | ΥΦΥΠ. ΟΙΚΟΝΟΜΙΚΩΝ |
|---|---|
| **Ε. ΧΡΙΣΤΟΔΟΥΛΟΥ** | **ΚΩΝ/ΝΟΣ ΓΙΑΤΡΑΚΟΣ** |

---

Αριθ. ΥΠΠΟ/ΑΡΧ/Α1/Φ24/47660/2488 (2)

Περιοχή Αρχαιολογικού Χώρου Γουρνιών (περιφέρεια Κοινότητας Παχειάς Άμμου Νομού Λασιθίου Κρήτης): Καθορισμός ζωνών προστασίας Α και Β - Καθορισμός χρήσεων γης στη ζώνη Α.

## Η ΥΠΟΥΡΓΟΣ ΠΟΛΙΤΙΣΜΟΥ

Έχοντας υπόψη:

1. Τις διατάξεις του Ν. 1558/85 (ΦΕΚ 137/τ. Α'/26.7.85) «Κυβέρνηση και Κυβερνητικά Όργανα».
2. Την ΥΠΠΟ/ΓΝΟΣ/49610/28.11.90 Υ.Α. (ΦΕΚ 743/τ.Β'/29.11.90).
3. Τις διατάξεις του Κ.Ν. 5351/1932 «περί Αρχαιοτήτων».
4. Την αριθ. Α/Φ31/24456/1834 π.έ./5.5.76 Υ.Α. (ΦΕΚ 699/τ.Β'/20.5.76), με την οποία κηρύχθηκε ο Αρχαιολογικός Χώρος Γουρνιών.
5. Το Ν. 1892/90 (ΦΕΚ 101/τ.Α'/31.7.90), Κεφάλαιο ΙΔ', άρθρο 91 «Ρυθμίσεις αρμοδιότητας του Υπουργείου Πολιτισμού».
6. Τη γνωμοδότηση του Κεντρικού Αρχαιολογικού Συμβουλίου, όπως διατυπώθηκε στην αρ. 16/9.5.89 πράξη του, αποφασίζουμε:

Για την αποτελεσματικότερη προστασία και ανάδειξη του σημαντικότατου κηρυγμένου Αρχαιολογικού Χώρου Γουρνιών, καθορίζονται στο σύνολο της ελεγχόμενης από πλευράς αρχαιολογικού νόμου περιοχής (όπου δεσπόζει ο περίφημος μινωϊκός οικισμός) ζώνες προστασίας Α και Β, ως εξής:

Ι. ΖΩΝΗ Α.

Καθορίζεται ως αδόμητη ζώνη Α απόλυτης προστασίας του Αρχαιολογικού Χώρου Γουρνιών η περιοχή, η οποία περικλείεται από τη γραμμή, που ενώνει τα σημεία 1 - 2 - 3 - 4 - 5 - 6 - 7 - 8 - ακτογραμμή - 1, όπως αυτή σημειώνεται στο απόσπασμα χάρτη Γ.Υ.Σ. 1:5.000, το οποίο συνοδεύει την παρούσα απόφαση.

Αναλυτική περιγραφή των οριζομένων στο χάρτη σημείων τόσο της ζώνης Α, όσο και της ζώνης Β, συνοδεύει το πρωτότυπο του δημοσιευόμενου αποσπάσματος, που υπάρχει θεωρημένο στην Υπηρεσία μας.

Στην παραπάνω οριοθετούμενη ζώνη Α απόλυτης προστασίας καθορίζονται οι εξής χρήσεις γης: Απαγορεύονται η οικοδόμηση, οποιαδήποτε αλλοίωση του εδάφους, καθώς και οποιαδήποτε κατασκευή (π.χ. θερμοκήπια, αποθήκες κ.λ.π.), για την οποία απαιτείται ή δεν απαιτείται άδεια της αρμόδιας πολεοδομικής αρχής. Η ζώνη αυτή θα διατηρήσει τον γεωργοκτηνοτροφικό της χαρακτήρα, επιτρεπομένων μόνο των υφισταμένων ανοικτών καλλιεργειών, καθώς και των απλών (με δίκτυο) επιφανειακών έργων άρδευσης. Οι δραστηριότητες αυτές θα επιτρέπονται μόνο εφ' όσον έχουν την προηγούμενη έγκριση και την επίβλεψη της αρμόδιας ΚΔ' Εφορείας Προϊστορικών και Κλασικών Αρχαιοτήτων.

ΙΙ. ΖΩΝΗ Β.

Καθορίζεται ως ζώνη Β προστασίας του Αρχαιολογικού Χώρου Γουρνιών, δυνάμενη να δομείται υπό ειδικούς όρους και περιορισμούς, η περιοχή η οποία περικλείεται από τη γραμμή, που ενώνει τα σημεία 6 - 7 - 8 - ακτογραμμή - 9 - 10 - 6, όπως αυτή σημειώνεται στο απόσπασμα χάρτη Γ.Υ.Σ. 1:5.000, που συνοδεύει την παρούσα απόφαση.

Στη Ζώνη Β η Υπηρεσία μας θα επιτρέπει, από πλευράς αρχαιολογικού νόμου, τη δόμηση με ειδικούς όρους και περιορισμούς, οι οποίοι διατυπώνονται σε υπό έκδοση απόφασή μας, που θα προωθηθεί για θεσμοθέτηση στο συναρμόδιο Υπουργείο Χωροταξίας, Περιβάλλοντος και Δημοσίων Έργων. Οποιαδήποτε όμως δραστηριότητα στη ζώνη αυτή θα επιτρέπεται, μόνο εφ' όσον εκτελείται χωρίς χρήση μηχανικών μέσων και εφ' όσον έχει την προβλεπόμενη από τις σχετικές διατάξεις του Κ.Ν. 5351/32 «περί Αρχαιοτήτων» προηγούμενη έγκριση της Υπηρεσίας μας και την επίβλεψη της αρμόδιας ΚΔ' Εφορείας Προϊστορικών και Κλασικών Αρχαιοτήτων.

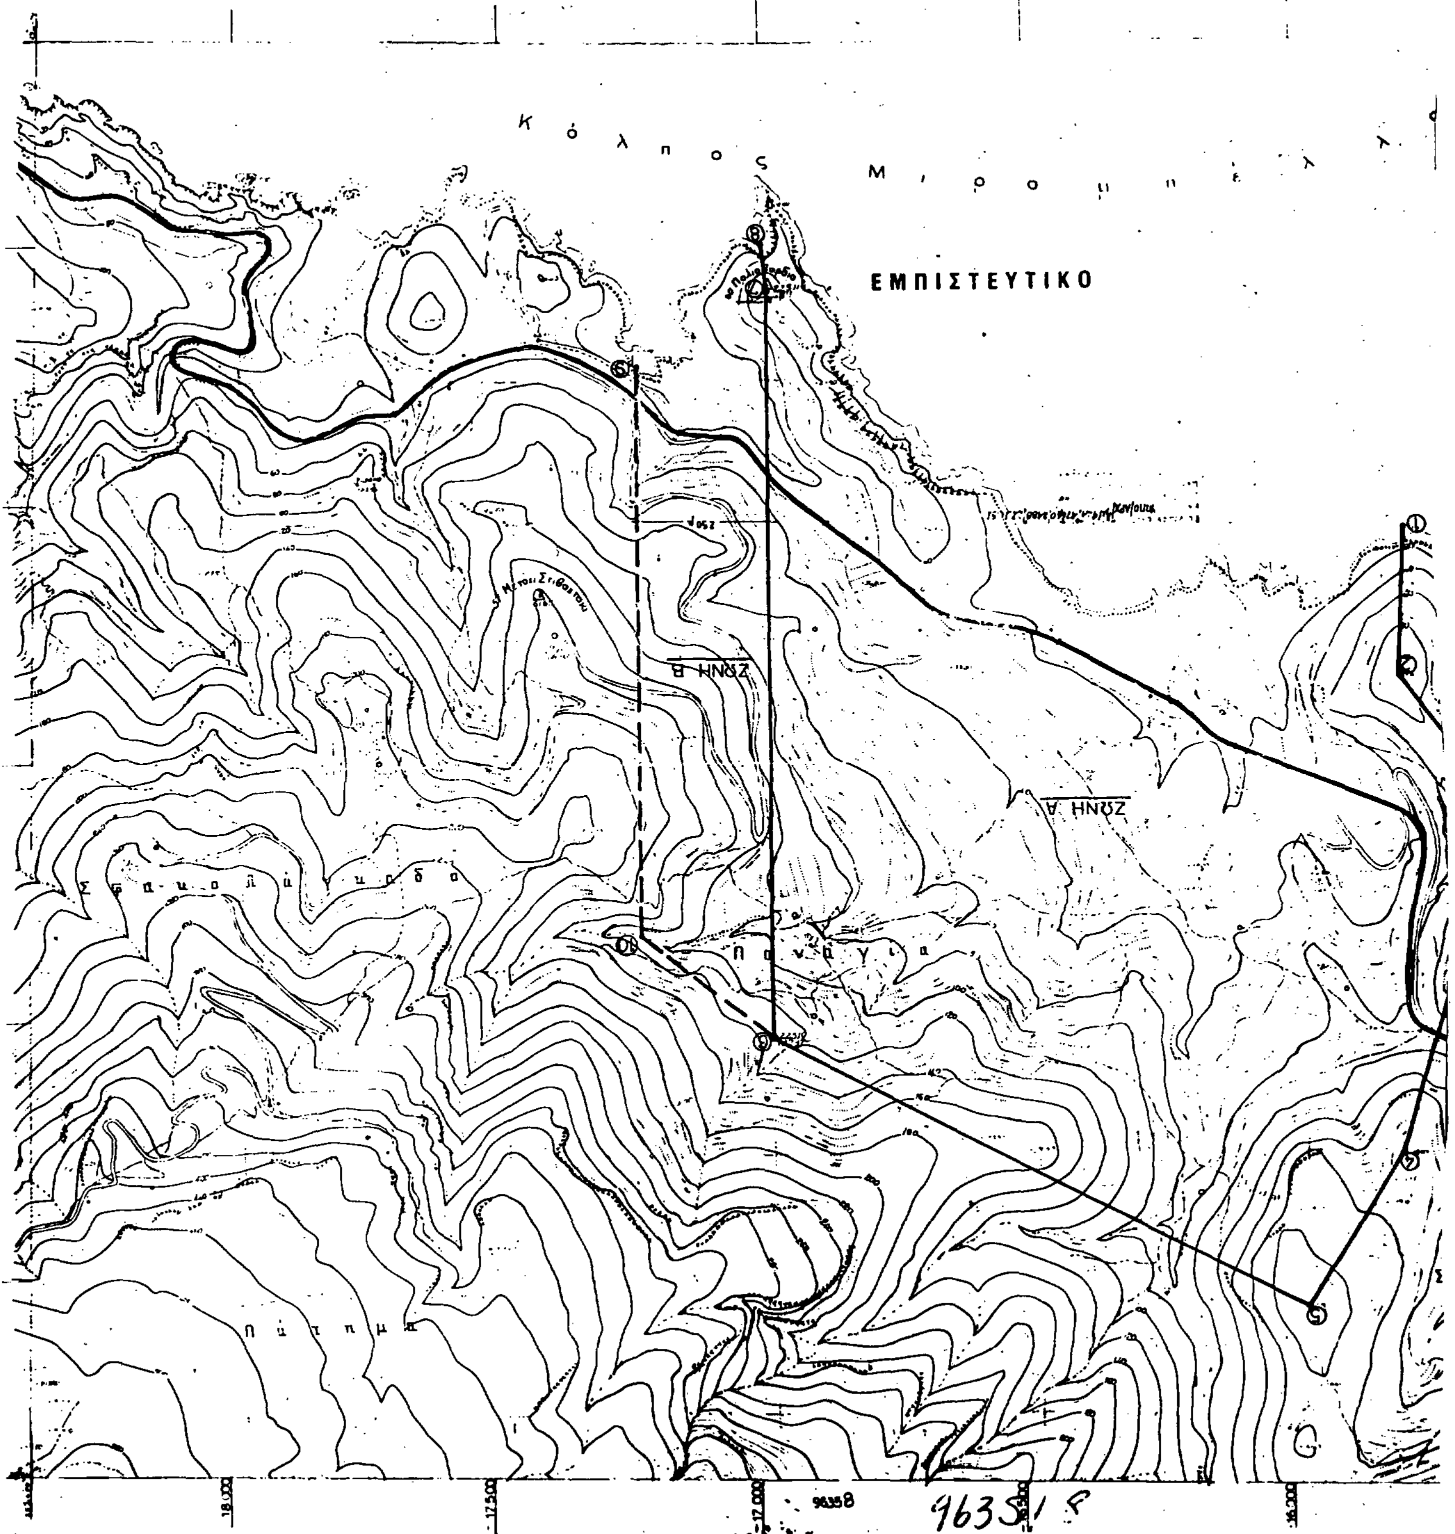
Η απόφαση αυτή να δημοσιευθεί στην Εφημερίδα της Κυβερνήσεως.

Αθήνα, 22 Οκτωβρίου 1991

Η ΥΠΟΥΡΓΟΣ

**ΑΝΝΑ ΨΑΡΟΥΔΑ-ΜΠΕΝΑΚΗ**

ΧΑΡΤΗΣ


Κόλπος Μιραμπέλλ
ΕΜΠΙΣΤΕΥΤΙΚΟ
ΖΩΝΗ Β
ΖΩΝΗ Α
Παναγία
Πύπημα
18.000
17.500
17.000
16.000
96358
96351

Κ. Χωρίου

[redacted]
ΑΡΙΘΜΟΣ [redacted]
ΚΛ/μος 1:5.000
[redacted]

14.500
15.000
15.500
16.000

ΕΜΠΙΣΤΕΥΤΙΚΟ

Παχεία Άμμος

Παληομάνδρια

Διάγραμμα συνδέσεως Φύλλων

| | | |
|---|---|---|
| 96355 | 96356 | 96365 |
| 96357 | | 96367 |
| 96451 | 96452 | 96461 |

Φύλλον 96358

Γουρνιά 29

Αριθ. ΔΕΠ οικ. 6914 (3)

Καθορισμός αποδέκτη και όρων διαθέσεως των κατεργασμένων αποβλήτων του υπό ανέγερση Βουστασίου του Παντελή Πλατσούκα στο Ν. Άρτας.

Η ΝΟΜΑΡΧΗΣ ΑΡΤΑΣ

Έχοντας υπόψη:

1. Το Ν. 3200/55 «περί Διοικητικής αποκεντρώσεως, όπως τροποποιήθηκε μεταγενέστερα.

2. Τον Α.Ν. 2520/40 «περί «περί υγειον. Δ/ξεων».

3. Την αριθ. Ειβ/221/65 (ΦΕΚ 138/65 τ.Β) Υγειον. Δ/ξη, περί διαθέσεως λυμάτων και βιομηχανικών αποβλήτων, όπως τροποποιήθηκε και συμπληρώθηκε με τις Γι/17831/1971 (ΦΕΚ 286/71 τ.Β') και Γ4/1305/1974 (ΦΕΚ 801/74 τ.Β') ομοίας.

4. Την υπ' αριθ. Α5/4690 εγκ. 62/26.4.80, εγκύκλιο του Υπουργείου Κοιν. Υπηρεσειών «περί εφαρμογής της Ειβ/221/65 Υγειον. Δ/ξης.

5. Την υπ' αριθμ. Αlβ/8181/86 (ΦΕΚ 57/87 τ.Β') «περί όρων ιδρύσεως και λειτουργίας πτηνο-κτηνο-τροφικών εγκαταστάσεων».

6. Την από 12.8.91 αίτηση του Παντελή Πλατσούκα του Νικολάου, που ζητά την έγκριση αποδέκτη, το αγρόκτημά του, για τη διάθεση των κατεργασμένων αποβλήτων του υπό ανέγερση Βουστασίου του δυναμικότητας (40) αγελάδων στη θέση «ΠΑΛΙΟΥΡΙ» της κοινότητας Αγίου Σπυρίδωνος.

7. Την πρωτ. ΔΥΠ οικ. 6656/14.10.91 απόφασή μας με την οποία συγκροτήθηκε η επιτροπή του άρθρου 6 της Ειβ/221/65 Υγειον. Δ/ξης για εξέταση της παραπάνω περίπτωσης.

8. Το από 17.10.1991 πρακτικό της ανωτέρω επιτροπής με το οποίο εγκρίνει τον προτεινόμενο από τον ιδιοκτήτη αποδέκτη, για τη διάθεση των επεξεργασμένων αποβλήτων του υπό ανέγερση βουστασίου του, στο αγρόκτημά του, αποφασίζουμε:

α. Ορίζουμε ως αποδέκτη διάθεσης των επεξεργασμένων αποβλήτων του υπό ανέγερση βουστασίου του Παντελή Πλατσούκα, ποσότητος μέχρι 2,20 $μ^3$/χ.β. Το αγρόκτημά του, εκτάσεως 1315600 $μ^2$, που βρίσκεται στη θέση «ΠΑΛΙΟΥΡΙ», της κοινότητος Αγίου Σπυρίδωνος.

β. Παράμετροι θα είναι οι προβλεπόμενοι από τις διατάξεις:

1) ΕΙβ/221/65 Υγειον. Δ/ξη όπως τροποποιήθηκε (άρθρο 4, παράγρ. 1, 4 νερά για άρδευση).

2) ΑΙβ/8181/86 Υγειον. Δ/ξη άρθρο 6 (Συλλογή, επεξεργασία και διάθεση υγρών αποβλήτων και στερεάς κόπρου).

ε) Α5/990/84 έγγραφο Υπουργ. Υγείας και Πρόνοιας (Χαρακτηριστικά ποιότητος νερών).

γ. Ειδικότερα και συγκεκριμένα ορίζονται μετά την επεξεργασία των αποβλήτων παράμετροι:

1. PH: 6-9,5.
2. Διαλυμένο οξυγόνο Mg/L $\geq$ 3.
3. Επιπλέοντα ή καθιζάνοντα στερεά: άνευ.
4. Εναποθέσεις ιλύος: όχι.
5. Πηκτίνες: άνευ.
6. Έλαια-Λίπη και γενικά ουσίες που μπορούν να προκαλέσουν ζημιές σε αρδευτικές και στραγγιστικές εγκαταστάσεις και έργα: άνευ.
7. Θερμοκρασία °C: $\leq$ 28°C.
8. Αιωρούμενα στερεά mg/L : $\leq$ 50.
9. BODs μέχρι 1200 MG/L.
10. COD μέχρι 4.500 MG/L.
11. Ηλεκτρική Αγωγιμότητα μ5/cm (20°C) $\leq$ 750.
12. Χλωριούχα mg/L : $\leq$ 120.
13. Βαθμός αλκαλύωσης: 60%.
14. Βόριο mg/L $\leq$ 3.
15. Τοξικές ουσίες: άνευ.
16. Απορρυπαντικά: μέχρι 5 mg/L.
17. Ορυκτά: Υδρογονάνθρακες μέχρι 1 mg/L.
18. Αλδεΰδες: 0.
19. Οσμές: χωρίς ενοχλητικές οσμές.
20. Βιοχημικά απαιτούμενο οξυγόνο (BODs) mg/L : $\leq$ 40.

Τέλος τα απόβλητα μετά τη βιολογική επεξεργασία θα χλωριώνονται και θα υπάρχει περίσεια χλωρίου 0,5 mg/L ύστερα από επίδραση του χλωρίου σ' αυτά για 20 λεπτά.

δ. Η διάθεση των στερεών αποβλήτων, κόπρου κ.λπ. θα διατίθενται σύμφωνα με τις διατάξεις της ΕΙβ/301/64 όπως τροποποιήθηκε με την κοινή υπουργική απόφαση σε εναρμονίες οδηγιών ΕΟΚ της 9ης Ιουλίου 1986, ΦΕΚ Β' 444/86 και σύμφωνα με την υγειον. διάταξη της ΑΙβ/8181/87, άρθρο 6 (ΦΕΚ 57/5.2.87 τ.Β').

Ορίζουμε τα λύματα που προέρχονται από τους χώρους υγιεινής θα παροχετεύονται σε βόθρους, απαγορευομένης της διαθέσεώς των επιφανειακώς στο αγρόκτημα.

στ. Τα επεξεργασμένα απόβλητα κατά την παροχέτευσή των στο αγρόκτημα να ικανοποιούν τους γενικούς όρους του άρθρου 2 της ΕΙβ/221/65 Υγειον. Δ/ξης ήτοι:

1. Στη μη δημιουργία κινδύνων για τη δημόσια υγεία, ως μολύνσεων, οχλήσεων ή αντιαισθητικών καταστάσεων.

2. Να μην γίνονται βλάβες σε έργα και οικονομικές ζημιές.

ζ. Εάν για οποιοδήποτε λόγο διαπιστωθεί ότι δεν εξασφαλίζονται οι όροι που έχουν ορισθεί με την παρούσα, ως και όποια άλλη υποχρέωση που απορρέει από την ΕΙβ/221/65 Υγειον. Δ/ξη, η επιχείρηση υποχρεούται όπως λάβει ταχέως όλα τα απαιτούμενα μέτρα για την άρση των αιτιών, ως και την άμεση και πλήρη συμμόρφωση με τις υποχρεώσεις της.

Σε περίπτωση που θα απαιτηθούν πρόσθετα μέτρα για την διασφάλιση της Δημόσιας Υγείας, θα ορίσουμε αυτά με νέα απόφασή μας, με την ίδια διαδικασία.

η. Τέλος η επιχείρηση υποχρεούται να εκτελεί εργαστηριακές εξετάσεις για την ποιότητα των αποβλήτων, ανά 15νθήμερον και να τηρεί βιβλίο εργαστηριακών αναλύσεων που θα τίθεται στη διάθεση της ελέγχουσας υπηρεσίας, καθώς και να επιτρέπεται ο έλεγχος όλων των παραπάνω, από τις αρμόδιες υπηρεσίες.

θ. Η επιχείρηση αφού κατασκευάσει τα προβλεπόμενα έργα, με απόφασή μας, θα χορηγηθεί προσωρινή άδεια, διάθεσης των υγρών αποβλήτων, διαρκείας (6) μηνών, κατά τα διαλαμβανόμενα στην ΕΙβ/221/65 Υγειον. Δ/ξη.

Η οριστική άδεια θα χορηγηθεί στη συνέχεια σύμφωνα πάντοτε με την παραπάνω Υγειον. Δ/ξη, λαμβανομένων υπ' όψη των παρατηρήσεων και των αποτελεσμάτων των εξετάσεων των υγρών αποβλήτων κατά την διάρκεια της διαθέσεώς των στον αποδέκτη, με την προσωρινή άδεια της εξαμήνου διαρκείας.

Η απόφαση αυτή να δημοσιευθεί στην Εφημερίδα της Κυβερνήσεως και θα ισχύει από την ημέρα της κοινοποιήσής της, σύμφωνα με το άρθρο 37 του Ν. 3200/55.

Άρτα, 23 Οκτωβρίου 1991

Η Νομάρχης

ΑΓΑΘΗ ΓΙΑΠΡΟΥ-ΑΛΕΞΑΝΔΡΟΥ

---

Αριθ. 4531 (4)

Μεταβίβαση στο Νομικό Πρόσωπο του Δήμου Σίνδου Ν. Θεσσαλονίκης έκτασης 2350$μ^2$ της οριστικής διανομής συν/σμού Σίνδου.

Ο ΝΟΜΑΡΧΗΣ ΘΕΣΣΑΛΟΝΙΚΗΣ

Έχοντας υπόψη:

1. Τις διατάξεις:

α) του Β.Δ. 709/70 «περί καθορισμού των διατηρουμένων υπέρ του Υπουργού και την περιφερειακή αρχή διανομαρχιακού επιπέδου του Υπουργείου Γεωργίας αρμοδιοτήτων κατά το άρθρο 1 του Ν.Δ. 532/70»,

β) του άρθρου 164 του Αγροτικού Κώδικα σε συνδυασμό με το άρθρο 6 του Ν. 994/79,

γ) του άρθρου 5 του Ν.Δ. 3958/59.

2. Την με αριθμό 47/88 απόφαση του Κοινοτικού Συμβουλίου Σίνδου με την οποία προτείνεται η τροποποίηση του ρυμοτομικού σχεδίου Σίνδου και ο αποχαρακτηρισμός των Ο.Τ. 26 και 27 από χώρο Νηπιαγωγείου και παιδικής χαράς καθώς και η κατάργηση τμήματος της οδού που βρίσκεται μεταξύ των Ο.Τ. 27 και 28 και ο χαρακτηρισμός των εκτάσεων αυτών σε χώρο ανέγερσης Πολυδύναμου Κέντρου Κοινοτικού Καταστήματος οικοδομήσιμου χώρου και πεζόδρομου και το 1508/89 έγγραφο της Κοινότητας Σίνδου με το οποίο ζητά την μεταβίβαση στο Νομικό Πρόσωπο της Κοινότητας του χώρου ανέγερσης Πολυδύναμου Κέντρου και κοινοτικού Καταστήματος.

3. Την με αριθμό ΔΠ/ΠΜ/40463/2534/89 απόφασή μας, μετά από πρόταση της Δ/νσεως Πολεοδομίας σχετικά με την τροποποίηση εγκεκριμένου ρυμοτομικού σχεδίου Σίνδου ΦΕΚ 524.

4. Το με αριθμό 4384/89 έγγραφο του γραφείου Τοπογραφικής Υπηρεσίας ΝΘ από το οποίο προκύπτει ότι η προς μεταβίβαση έκταση ανέρχεται σε 2350$μ^2$ και διαχωρίστηκε από τους κοινόχρηστους δρόμους διανομής χωρίς αριθμό, συνολικής έκτασης 235319$μ^2$.

5. Τα έγγραφα με αριθμούς 382/90 της Εφορείας Προϊστορικών

και Κλασσικών Αρχαιοτήτων Φ9,1/508/90 του Ε.Ο.Τ. Γ Δ 236/90 της Δ/νσης Δασών, 233/90 της Δ/νσης Περιβάλλοντος και Χωροταξίας από τα οποία προκύπτει ότι συμφωνούν για την μεταβίβαση στο Νομικό Πρόσωπο του Δήμου Σίνδου έκτασης 2350μ² από τους κοινόχρηστους χωρίς αριθμό δρόμους διανομής του συνοικισμού Σίνδου, συνολικής έκτασης 235.319μ² με σκοπό την ανέγερση σ' αυτές Πολυδύναμου Κέντρου και Κοινοτικού Καταστήματος.

6. Το με αριθμό 4/1991 πρακτικό (απόσπασμα) του Νομαρχιακού Συμβουλίου με το οποίο γνωμοδοτεί υπέρ της παραχώρησης στο Νομικό Πρόσωπο του Δήμου Σίνδου της αιτηθείσας απ' αυτόν έκτασης, αποφασίζουμε:

Μεταβιβάζουμε κατά πλήρη νομή και κυριότητα στο Νομικό Πρόσωπο του Δήμου Σίνδου έκτασης 2350μ² από τους κοινόχρηστους χωρίς αριθμό δρόμους διανομής του συνοικισμού Σίνδου με σκοπό την ανέγερση σ' αυτές πολυδύναμου Κέντρου και Κοινοτικού Καταστήματος.

Η απόφαση αυτή αποτελεί τίτλο κυριότητας και μεταγράφεται μερίμνη του ενδιαφερομένου Δήμου στο Υποθηκοφυλάκειο μετά τη δημοσίευσή της στην Εφημερίδα της Κυβερνήσεως. Η απόφαση αυτή θα ανακληθεί στην περίπτωση που δεν θα πραγματοποιηθεί ο σκοπός για τον οποίο γίνεται η μεταβίβαση.

Η απόφαση αυτή να δημοσιευθεί στην Εφημερίδα της Κυβερνήσεως.

Θεσσαλονίκη, 7 Νοεμβρίου 1991

Ο Νομάρχης
Ε. ΧΑΪΤΙΔΗΣ

---

Αριθ. 8314 (5)

Μεταβίβαση κοινοχρήστων εκτάσεων στην Κοινότητα Νεοχωρίου Ν. Θεσπρωτίας.

ΝΟΜΑΡΧΗΣ ΘΕΣΠΡΩΤΙΑΣ

Έχοντας υπόψη:

1) Το Νόμο 3200/55 περί διοικητικής αποκέντρωσης.

2) Το άρθρο 197 και 183 του Αγρ. Κώδικα.

3. Το άρθρο 21 του Ν. 1644/86 από το οποίο προκύπτει ότι δεν οφείλεται τίμημα για τις εν λόγω μεταβιβαζόμενες εκτάσεις.

4. Το Β.Δ. 476/65 «περί αρμοδιοτήτων Νομαρχών κ.λ.π.».

5. Το άρθρο 15 του Ν.Δ. 216/73 «περί διοικήσεως και διαχ/σεως μεταβιβασθεισών ή μεταβιβαζομένων κοινοχρήστων εποικιστικών εκτάσεων, αποφασίζουμε:

Μεταβιβάζουμε στην Κοινότητα Νεοχωρίου κατά πλήρη κυριότητα και νομή και χωρίς καταβολή τιμήματος ή άλλης αποζημίωσης τις παρακάτω κοινόχρηστες εκτάσεις του αγρ/τος ΝΕΡΑΪΔΑ.

1) Κτημ. Πίνακας Διανομής έτους 1951
Πίνακας 5 - Ρεύματα και δρόμοι κοινοί
τεμάχιο 79 έκτασης 3,625 στρεμ.
τεμάχιο 113 έκτασης 20,000 στρεμ.
2) Κτημ. Πίνακας Διανομής έτους 1955
Πίνακας 7 - δρόμοι κοινοί
τεμάχιο 271 έκτασης 0,080 στρεμ.
τεμάχιο 307 έκτασης 23,673 στρεμ.
Πίνακας 9 - Ρεύματα κοινά
τεμάχιο 279 έκτασης 0,625 στρεμ.
3) Κτημ. Πίνακας Διανομής έτους 1979
Πίνακας 3 - Δρόμοι διανομής
τεμάχιο 406 έκτασης 0,500 στρεμ.
τεμάχιο 419 έκτασης 0,050 στρεμ.
τεμάχιο 445 έκτασης 0,060 στρεμ.
Δρόμοι Διαν. χωρίς αριθ. 5,646 στρεμ.
4) Κτημ. Πίνακας Β' Συμ. Διανομής 1973
Δρόμοι διανομής και περιμετρικής ζώνης χωρίς αριθμούς έκτασης 6,674 στρεμμάτων.

Η παρούσα να δημοσιευθεί στην Εφημερίδα της Κυβερνήσεως.

Ηγουμενίτσα, 19 Νοεμβρίου 1991

Ο Νομάρχης
ΧΑΡΙΛΑΟΣ ΦΡΑΓΚΟΥΛΗΣ

Αριθ. ΕΣ 33081 (6)

Σύσταση Δημοτικού Νομικού Προσώπου στο Δήμο Ιωαννιτών Ν. Ιωαννίνων με την επωνυμία «Σχολική Επιτροπή 4ου Δημοτικού Σχολείου Ιωαννίνων».

Η ΝΟΜΑΡΧΗΣ ΙΩΑΝΝΙΝΩΝ

Έχοντας υπόψη:

1) Τις διατάξεις του άρθρου 187 του Δ.Κ.Κ. (Π.Δ. 323/89).

2) Τις διατάξεις του άρθρου 5 του Ν. 1894/1990 (ΦΕΚ 110 Α'/ 27.8.1990).

3) Το αριθ. 64748/5.2.91 έγγραφο του Υπουργείου Εσωτερικών.

4) Την αριθ. 417/1991 απόφαση του Δημοτικού Συμβουλίου Ιωαννίνων, αποφασίζουμε:

1. Συνιστούμε ίδιο Νομικό Πρόσωπο με την επωνυμία «Σχολική Επιτροπή 4ου Δημοτικού Σχολείου Ιωαννίνων» στο Δήμο Ιωαννιτών του Νομού Ιωαννίνων.

2. Σκοπός του Νομικού Προσώπου είναι:

- Η διαχείριση των εσόδων από την εκμετάλλευση των κυλικείων.
- Η διαχείριση των πιστώσεων που διατίθενται για τις λειτουργικές δαπάνες καθαριότητας, θέρμανσης, φωτισμού, ύδρευσης, τηλεφώνου, αποχέτευσης, αναλωσίμων υλικών κ.λ.π.
- Η εκτέλεση μικρών έργων για την επισκευή και συντήρηση των διδακτηρίων.
- Η αποκατάσταση φθορών και ζημιών των επίπλων, εξοπλισμού και γενικά των διδακτηριακών εγκαταστάσεων.
- Η φροντίδα για την εξεύρεση άλλων πόρων και ο εφοδιασμός των σχολικών μονάδων με έπιπλα και σκεύη, με βιβλία για τη σχολική βιβλιοθήκη και γενικά με όλα τα μέσα που είναι απαραίτητα για τη λειτουργία τους και γενικότερα η λήψη όλων των μέτρων που κρίνονται αναγκαία για τη στήριξη της διοικητικής λειτουργίας των σχολικών μονάδων.

3. Το Νομικό Πρόσωπο διοικείται από τριμελές (3μελές) Διοικητικό Συμβούλιο αποτελούμενο από:

α) Τον εκάστοτε Δ/ντή του Σχολείου ως Πρόεδρο.

β) Ένα συνοικιακό σύμβουλο της συνοικίας.

γ) Τον εκπρόσωπο του συλλόγου γονέων και κηδεμόνων του Δημ. Σχολείου.

4. Η θητεία του πρώτου Δ.Σ. του Νομικού Προσώπου λήγει με τη λήξη της παρούσας Δημοτικής περιόδου.

Η θητεία των μελών του Δ.Σ. ακολουθεί τη Δημοτική περίοδο.

Το Δ.Σ. εκλέγει Αντιπρόεδρο, Γραμματέα.

5. Πόροι του Νομικού Προσώπου είναι:

α) Η ετήσια επιχορήγηση του Δήμου που καθορίζεται εκάστοτε με Νόμο.

β) Η ετήσια επιχορήγηση του Κράτους.

γ) Κάθε είδους εισφορές, δωρεές, κληρονομίες, κληροδοσίες.

δ) Τις εισπράξεις από το αντίτιμο των παρεχομένων πραγμάτων ή υπηρεσιών.

ε) Πρόσοδοι από την περιουσία του.

6. Το Νομικό Πρόσωπο εκπροσωπείται στα Δικαστήρια και σε κάθε Δημόσια Αρχή από τον Πρόεδρο του Δ. Σ. και όταν αυτός απουσιάζει ή κωλύεται από τον Αντιπρόεδρο.

Η απόφαση αυτή να δημοσιευθεί στην Εφημερίδα της Κυβερνήσεως.

Ιωάννινα, 18 Νοεμβρίου 1991

Η Νομάρχης
ΒΑΣ. ΚΟΚΚΙΝΟΥ

---

Αριθ. ΕΣ 33080 (7)

Σύσταση Δημοτικού Νομικού Προσώπου στο Δήμο Ιωαννιτών Ν. Ιωαννίνων με την επωνυμία «Σχολική Επιτροπή 3ου Δημοτικού Σχολείου Αυτιστικών Ιωαννίνων».

Η ΝΟΜΑΡΧΗΣ ΙΩΑΝΝΙΝΩΝ

Έχοντας υπόψη:

1) Τις διατάξεις του άρθρου 187 του Δ.Κ.Κ. (Π.Δ. 323/89).

2) Τις διατάξεις του άρθρου 5 του Ν. 1894/1990 (ΦΕΚ 110 Α'/ 27.8.1990).

3) Το αριθ. 64748/5.2.91 έγγραφο του Υπουργείου Εσωτερικών.

4) Την αριθ. 420/1991 απόφαση του Δημοτικού Συμβουλίου Ιωαν-

νίνων, αποφασίζουμε:

1. Συνιστούμε ίδιο Νομικό Πρόσωπο με την επωνυμία «Σχολική Επιτροπή 3ου Δημοτικού Σχολείου Αυτιστικών στο Δήμο Ιωαννίνων» στο Δήμο Ιωαννιτών του Νομού Ιωαννίνων.

2. Σκοπός του Νομικού Προσώπου είναι:

- Η διαχείριση των εσόδων από την εκμετάλλευση των κυλικείων.
- Η διαχείριση των πιστώσεων που διατίθενται για τις λειτουργικές δαπάνες καθαριότητας, θέρμανσης, φωτισμού, ύδρευσης, τηλεφώνου, αποχέτευσης, αναλωσίμων υλικών κ.λ.π.
- Η εκτέλεση μικρών έργων για την επισκευή και συντήρηση των διδακτηρίων.
- Η αποκατάσταση φθορών και ζημιών των επίπλων, εξοπλισμού και γενικά των διδακτηριακών εγκαταστάσεων.
- Η φροντίδα για την εξεύρεση άλλων πόρων και ο εφοδιασμός των σχολικών μονάδων με έπιπλα και σκεύη, με βιβλία για τη σχολική βιβλιοθήκη και γενικά με όλα τα μέσα που είναι απαραίτητα για τη λειτουργία τους και γενικότερα η λήψη όλων των μέτρων που κρίνονται αναγκαία για τη στήριξη της διοικητικής λειτουργίας των σχολικών μονάδων.

3. Το Νομικό Πρόσωπο διοικείται από τριμελές (3μελές) Διοικητικό Συμβούλιο αποτελούμενο από:

α) Τον εκάστοτε Διευθυντή του Σχολείου ως Πρόεδρο.
β) Ένα συνοικιακό σύμβουλο της συνοικίας.
γ) Τον εκπρόσωπο του συλλόγου γονέων και κηδεμόνων του Δημ. Σχολείου.

4. Η θητεία του πρώτου Δ.Σ. του Νομικού Προσώπου λήγει με τη λήξη της παρούσας Δημοτικής περιόδου.

Η θητεία των μελών του Δ.Σ. ακολουθεί τη Δημοτική περίοδο.

Το Δ.Σ. εκλέγει Αντιπρόεδρο, Γραμματέα.

5. Πόροι του Νομικού Προσώπου είναι:

α) Η ετήσια επιχορήγηση του Δήμου που καθορίζεται εκάστοτε με Νόμο.
β) Η ετήσια επιχορήγηση του Κράτους.
γ) Κάθε είδους εισφορές, δωρεές, κληρονομίες, κληροδοσίες.
δ) Τις εισπράξεις από το αντίτιμο των παρεχομένων πραγμάτων ή υπηρεσιών.
ε) Πρόσοδοι από την περιουσία του.

6. Το Νομικό Πρόσωπο εκπροσωπείται στα Δικαστήρια και σε κάθε Δημόσια Αρχή από τον Πρόεδρο του Δ. Σ. και όταν αυτός απουσιάζει ή κωλύεται από τον Αντιπρόεδρο.

Η απόφαση αυτή να δημοσιευθεί στην Εφημερίδα της Κυβερνήσεως.

Ιωάννινα, 18 Νοεμβρίου 1991

Η Νομάρχης
ΒΑΣ. ΚΟΚΚΙΝΟΥ

Αριθ. ΕΣ 33079 (8)

Σύσταση Δημοτικού Νομικού Προσώπου στο Δήμο Ιωαννιτών Ν. Ιωαννίνων με την επωνυμία «Σχολική Επιτροπή 2ου Νηπιαγωγείου Ιωαννίνων».

Η ΝΟΜΑΡΧΗΣ ΙΩΑΝΝΙΝΩΝ

Έχοντας υπόψη:

1) Τις διατάξεις του άρθρου 187 του Δ.Κ.Κ. (Π.Δ. 323/89).
2) Τις διατάξεις του άρθρου 5 του Ν. 1894/1990 (ΦΕΚ 110 Α'/ 27.8.1990).
3) Το αριθ. 64748/5.2.91 έγγραφο του Υπουργείου Εσωτερικών.
4) Την αριθ. 422/1991 απόφαση του Δημοτικού Συμβουλίου Ιωαννίνων, αποφασίζουμε:

1. Συνιστούμε ίδιο Νομικό Πρόσωπο με την επωνυμία «Σχολική Επιτροπή 2ου Νηπιαγωγείου Ιωαννίνων» στο Δήμο Ιωαννιτών του Νομού Ιωαννίνων.

2. Σκοπός του Νομικού Προσώπου είναι:

- Η διαχείριση των εσόδων από την εκμετάλλευση των κυλικείων.
- Η διαχείριση των πιστώσεων που διατίθενται για τις λειτουργικές δαπάνες καθαριότητας, θέρμανσης, φωτισμού, ύδρευσης, τηλεφώνου, αποχέτευσης, αναλωσίμων υλικών κ.λ.π.
- Η εκτέλεση μικρών έργων για την επισκευή και συντήρηση των διδακτηρίων.
- Η αποκατάσταση φθορών και ζημιών των επίπλων, εξοπλισμού και γενικά των διδακτηριακών εγκαταστάσεων.
- Η φροντίδα για την εξεύρεση άλλων πόρων και ο εφοδιασμός των σχολικών μονάδων με έπιπλα και σκεύη, με βιβλία για τη σχολική βιβλιοθήκη και γενικά με όλα τα μέσα που είναι απαραίτητα για τη λειτουργία τους και γενικότερα η λήψη όλων των μέτρων που κρίνονται αναγκαία για τη στήριξη της διοικητικής λειτουργίας των σχολικών μονάδων.

3. Το Νομικό Πρόσωπο διοικείται από τριμελές (3μελές) Διοικητικό Συμβούλιο αποτελούμενο από:

α) Τον εκάστοτε Διευθυντή του Νηπιαγωγείου, ως Πρόεδρο.
β) Ένα συνοικιακό σύμβουλο της συνοικίας.
γ) Τον εκπρόσωπο του συλλόγου γονέων και κηδεμόνων του Νηπιαγωγείου.

4. Η θητεία του πρώτου Δ.Σ. του Νομικού Προσώπου λήγει με τη λήξη της παρούσας Δημοτικής περιόδου.

Η θητεία των μελών του Δ.Σ. ακολουθεί τη Δημοτική περίοδο.

Το Δ.Σ. εκλέγει Αντιπρόεδρο, Γραμματέα.

5. Πόροι του Νομικού Προσώπου είναι:

α) Η ετήσια επιχορήγηση του Δήμου που καθορίζεται εκάστοτε με Νόμο.
β) Η ετήσια επιχορήγηση του Κράτους.
γ) Κάθε είδους εισφορές, δωρεές, κληρονομίες, κληροδοσίες.
δ) Τις εισπράξεις από το αντίτιμο των παρεχομένων πραγμάτων ή υπηρεσιών.
ε) Πρόσοδοι από την περιουσία του.

6. Το Νομικό Πρόσωπο εκπροσωπείται στα Δικαστήρια και σε κάθε Δημόσια Αρχή από τον Πρόεδρο του Δ. Σ. και όταν αυτός απουσιάζει ή κωλύεται από τον Αντιπρόεδρο.

Η απόφαση αυτή να δημοσιευθεί στην Εφημερίδα της Κυβερνήσεως.

Ιωάννινα, 18 Νοεμβρίου 1991

Η Νομάρχης
ΒΑΣ. ΚΟΚΚΙΝΟΥ

Αριθ. ΕΣ 33078 (9)

Σύσταση Δημοτικού Νομικού Προσώπου στο Δήμο Ιωαννιτών Ν. Ιωαννίνων με την επωνυμία «Σχολική Επιτροπή 13ου Νηπιαγωγείου Ιωαννίνων».

Η ΝΟΜΑΡΧΗΣ ΙΩΑΝΝΙΝΩΝ

Έχοντας υπόψη:

1) Τις διατάξεις του άρθρου 187 του Δ.Κ.Κ. (Π.Δ. 323/89).
2) Τις διατάξεις του άρθρου 5 του Ν. 1894/1990 (ΦΕΚ 110 Α'/ 27.8.1990).
3) Το αριθ. 64748/5.2.91 έγγραφο του Υπουργείου Εσωτερικών.
4) Την αριθ. 425/1991 απόφαση του Δημοτικού Συμβουλίου Ιωαννίνων, αποφασίζουμε:

1. Συνιστούμε ίδιο Νομικό Πρόσωπο με την επωνυμία «Σχολική Επιτροπή 13ου Νηπιαγωγείου Ιωαννίνων» στο Δήμο Ιωαννιτών του Νομού Ιωαννίνων.

2. Σκοπός του Νομικού Προσώπου είναι:

- Η διαχείριση των εσόδων από την εκμετάλλευση των κυλικείων.
- Η διαχείριση των πιστώσεων που διατίθενται για τις λειτουργικές δαπάνες καθαριότητας, θέρμανσης, φωτισμού, ύδρευσης, τηλεφώνου, αποχέτευσης, αναλωσίμων υλικών κ.λ.π.
- Η εκτέλεση μικρών έργων για την επισκευή και συντήρηση των διδακτηρίων.
- Η αποκατάσταση φθορών και ζημιών των επίπλων, εξοπλισμού και γενικά των διδακτηριακών εγκαταστάσεων.
- Η φροντίδα για την εξεύρεση άλλων πόρων και ο εφοδιασμός των σχολικών μονάδων με έπιπλα και σκεύη, με βιβλία για τη σχολική βιβλιοθήκη και γενικά με όλα τα μέσα που είναι απαραίτητα για τη λειτουργία τους και γενικότερα η λήψη όλων των μέτρων που κρίνονται αναγκαία για τη στήριξη της διοικητικής λειτουργίας των σχολικών μονάδων.

3. Το Νομικό Πρόσωπο διοικείται από τριμελές (3μελές) Διοικητικό Συμβούλιο αποτελούμενο από:

α) Τον εκάστοτε Διευθυντή του Νηπιαγωγείου, ως Πρόεδρο.
β) Ένα συνοικιακό σύμβουλο της συνοικίας.
γ) Τον εκπρόσωπο του συλλόγου γονέων και κηδεμόνων του Νηπιαγωγείου.

4. Η θητεία του πρώτου Δ.Σ. του Νομικού Προσώπου λήγει με τη

λήξη της παρούσας Δημοτικής περιόδου.

Η θητεία των μελών του Δ.Σ. ακολουθεί τη Δημοτική περίοδο.

Το Δ.Σ. εκλέγει Αντιπρόεδρο, Γραμματέα.

5. Πόροι του Νομικού Προσώπου είναι:

α) Η ετήσια επιχορήγηση του Δήμου που καθορίζεται εκάστοτε με Νόμο.

β) Η ετήσια επιχορήγηση του Κράτους.

γ) Κάθε είδους εισφορές, δωρεές, κληρονομίες, κληροδοσίες.

δ) Τις εισπράξεις από το αντίτιμο των παρεχομένων πραγμάτων ή υπηρεσιών.

ε) Πρόσοδοι από την περιουσία του.

6. Το Νομικό Πρόσωπο εκπροσωπείται στα Δικαστήρια και σε κάθε Δημόσια Αρχή από τον Πρόεδρο του Δ. Σ. και όταν αυτός απουσιάζει ή κωλύεται από τον Αντιπρόεδρο.

Η απόφαση αυτή να δημοσιευθεί στην Εφημερίδα της Κυβερνήσεως.

Ιωάννινα, 18 Νοεμβρίου 1991

Η Νομάρχης
ΒΑΣ. ΚΟΚΚΙΝΟΥ

Αριθ. ΕΣ 33072 (10)

Σύσταση Δημοτικού Νομικού Προσώπου στο Δήμο Ιωαννιτών Ν. Ιωαννίνων με την επωνυμία «Σχολική Επιτροπή 8ου Νηπιαγωγείου και 24ου Νηπ/γείου Ιωαννίνων».

Η ΝΟΜΑΡΧΗΣ ΙΩΑΝΝΙΝΩΝ

Έχοντας υπόψη:

1) Τις διατάξεις του άρθρου 187 του Δ.Κ.Κ. (Π.Δ. 323/89).

2) Τις διατάξεις του άρθρου 5 του Ν. 1894/1990 (ΦΕΚ 110 Α'/ 27.8.1990).

3) Το αριθ. 64748/5.2.91 έγγραφο του Υπουργείου Εσωτερικών.

4) Την αριθ. 403/1991 απόφαση του Δημοτικού Συμβουλίου Ιωαννίνων, αποφασίζουμε:

1. Συνιστούμε ίδιο Νομικό Πρόσωπο με την επωνυμία «Σχολική Επιτροπή 8ου Νηπιαγωγείου και 24ου Νηπ/γείου Ιωαννίνων» στο Δήμο Ιωαννιτών του Νομού Ιωαννίνων.

2. Σκοπός του Νομικού Προσώπου είναι:

- Η διαχείριση των εσόδων από την εκμετάλλευση των κυλικείων.

- Η διαχείριση των πιστώσεων που διατίθενται για τις λειτουργικές δαπάνες καθαριότητας, θέρμανσης, φωτισμού, ύδρευσης, τηλεφώνου, αποχέτευσης, αναλωσίμων υλικών κ.λ.π.

- Η εκτέλεση μικρών έργων για την επισκευή και συντήρηση των διδακτηρίων.

- Η αποκατάσταση φθορών και ζημιών των επίπλων, εξοπλισμού και γενικά των διδακτηριακών εγκαταστάσεων.

- Η φροντίδα για την εξεύρεση άλλων πόρων και ο εφοδιασμός των σχολικών μονάδων με έπιπλα και σκεύη, με βιβλία για τη σχολική βιβλιοθήκη και γενικά με όλα τα μέσα που είναι απαραίτητα για τη λειτουργία τους και γενικότερα η λήψη όλων των μέτρων που κρίνονται αναγκαία για τη στήριξη της διοικητικής λειτουργίας των σχολικών μονάδων.

3. Το Νομικό Πρόσωπο διοικείται από πενταμελές (5μελές) Διοικητικό Συμβούλιο αποτελούμενο από:

α) Τον Διευθυντή του 8ου Νηπιαγωγείου.

β) Τον Διευθυντή του 24ου Νηπιαγωγείου.

γ) Ένα Συνοικιακό Σύμβουλο.

δ) Τον εκπρόσωπο του συλλόγου γονέων και κηδεμόνων του 8ου Νηπιαγωγείου.

ε) Τον εκπρόσωπο του συλλόγου γονέων και κηδεμόνων του 24ου Νηπιαγωγείου.

Το Διοικητικό Συμβούλιο εκλέγει έναν απο τους Δ/ντές ως Πρόεδρο, τον Αντιπρόεδρο και τον Γραμματέα.

4. Η θητεία του πρώτου Δ.Σ. του Νομικού Προσώπου λήγει με τη λήξη της παρούσας Δημοτικής περιόδου.

Η θητεία των μελών του Δ.Σ. ακολουθεί τη Δημοτική περίοδο.

Το Δ.Σ. εκλέγει Αντιπρόεδρο, Γραμματέα.

5. Πόροι του Νομικού Προσώπου είναι:

α) Η ετήσια επιχορήγηση του Δήμου που καθορίζεται εκάστοτε με Νόμο.

β) Η ετήσια επιχορήγηση του Κράτους.

γ) Κάθε είδους εισφορές, δωρεές, κληρονομίες, κληροδοσίες.

δ) Τις εισπράξεις από το αντίτιμο των παρεχομένων πραγμάτων ή υπηρεσιών.

ε) Πρόσοδοι από την περιουσία του.

6. Το Νομικό Πρόσωπο εκπροσωπείται στα Δικαστήρια και σε κάθε Δημόσια Αρχή από τον Πρόεδρο του Δ. Σ. και όταν αυτός απουσιάζει ή κωλύεται από τον Αντιπρόεδρο.

Η απόφαση αυτή να δημοσιευθεί στην Εφημερίδα της Κυβερνήσεως.

Ιωάννινα, 18 Νοεμβρίου 1991

Η Νομάρχης
ΒΑΣ. ΚΟΚΚΙΝΟΥ

Αριθ. 9678 (11)

ΑΠΟΦΑΣΗ ΑΡΙΘ. 1298

Σύσταση μιας (1) θέσης αορίστου χρόνου στο Δήμο Καισαριανής.

Ο ΔΗΜΑΡΧΟΣ ΚΑΙΣΑΡΙΑΝΗΣ

Έχοντας υπόψη:

1) Τις διατάξεις του Ν. 1874/90 Κύρωση υπουργικής απόφασης και άλλες διατάξεις, όπου μεταξύ άλλων ρυθμίζονται θέματα προσωπικού που υπηρετεί στους ΟΤΑ με σχέση εργασίας ιδιωτικού δικαίου ορισμένου χρόνου και αορίστου χρόνου.

2) Την αριθ. πρωτ. 15720/15/6.3.90 εγκύκλιο διαταγή Υπουργείου Εσωτερικών για το ίδιο θέμα.

3) Τις διατάξεις των άρθρων του Ν. 1188/81 που αφορούν προσόντα διορισμού και αντίστοιχους κλάδους, του Ν. 1586/86 καθώς και τα αριθ. 37α/86 και 22/90 Προεδρικά Διατάγματα, περί καθορισμού προσόντων διορισμού.

4) Τις διατάξεις των άρθρων 1, 2, 3 και 5 του Ν. 1476/84.

5) Την εμπρόθεσμη αίτηση και τα υποβληθέντα δικαιολογητικά του υπηρετούντος ημερομίσθιου προσωπικού στο Δήμο μας με σχέση εργασίας ιδιωτικού δικαίου ορισμένου χρόνου ο οποίος έχει τις προϋποθέσεις για τον διορισμό του, αποφασίζουμε:

Συνιστούμε μία (1) θέση αορίστου χρόνου εργάτη καθ/τας δημοτ. νεκ/φείου.

(Αριθ. αποφ. Νομαρχ. 9679/20.11.91).

Η παρούσα να δημοσιευθεί στην Εφημερίδα της Κυβερνήσεως.

Καισαριανή, 20 Νοεμβρίου 1991

Ο Δήμαρχος κ.α.α.
Η Αντιδήμαρχος
ΟΥΡΑΝΙΑ ΚΟΥΛΟΥΜΠΗ

ΑΠΟ ΤΟ ΕΘΝΙΚΟ ΤΥΠΟΓΡΑΦΕΙΟ